




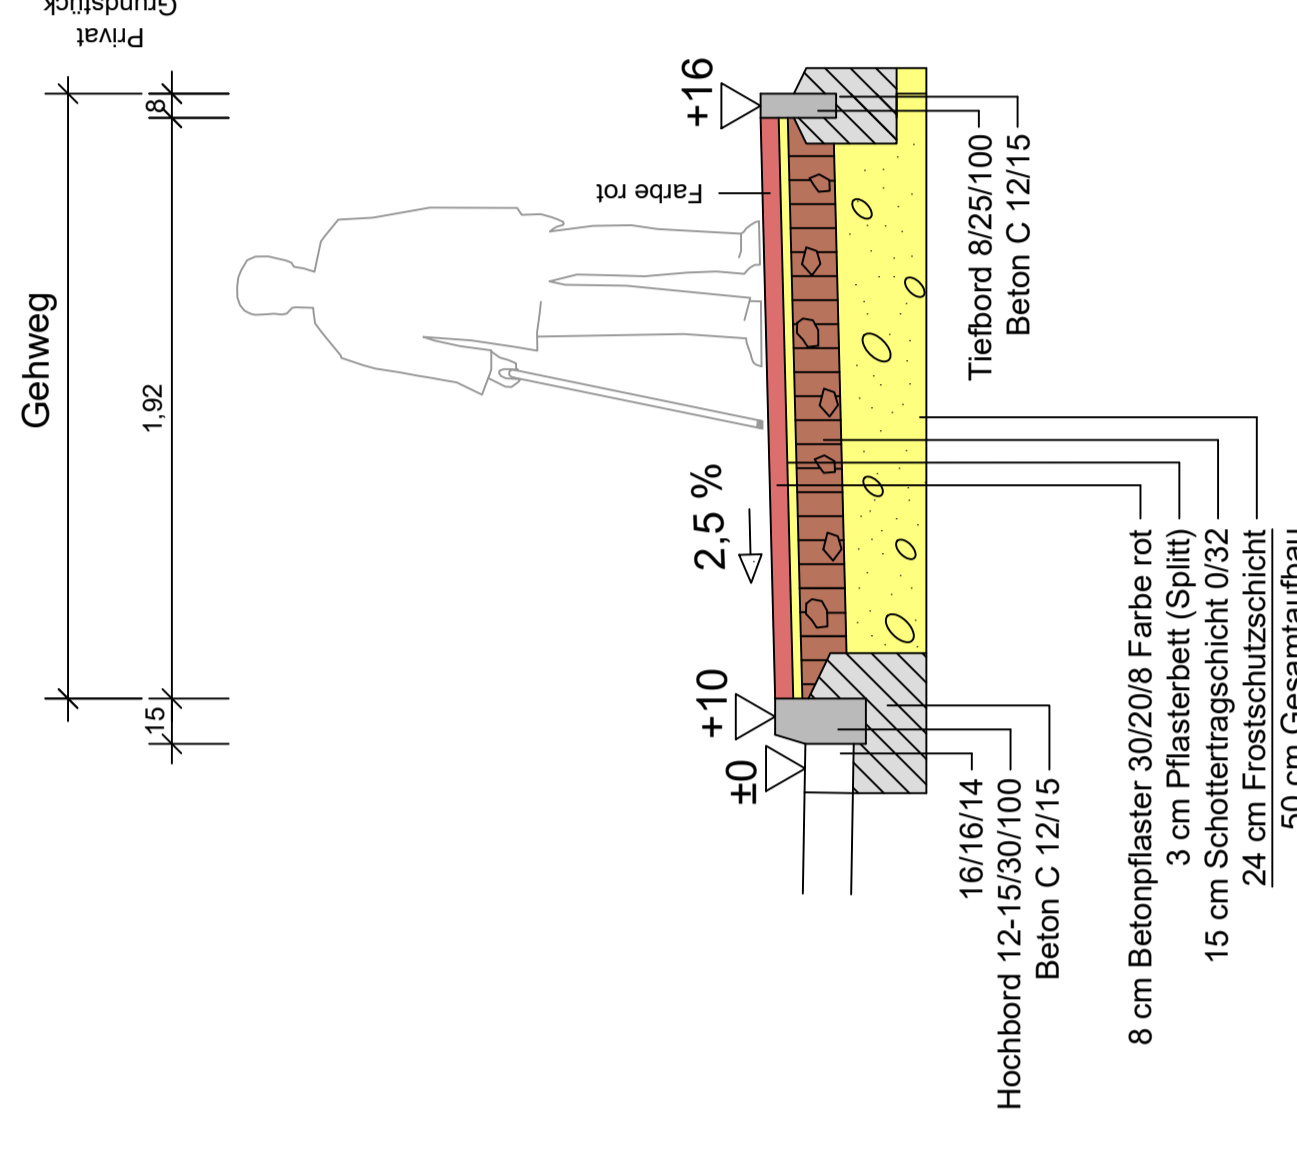


**Schnitt A-A**  
Maßstab 1 : 25

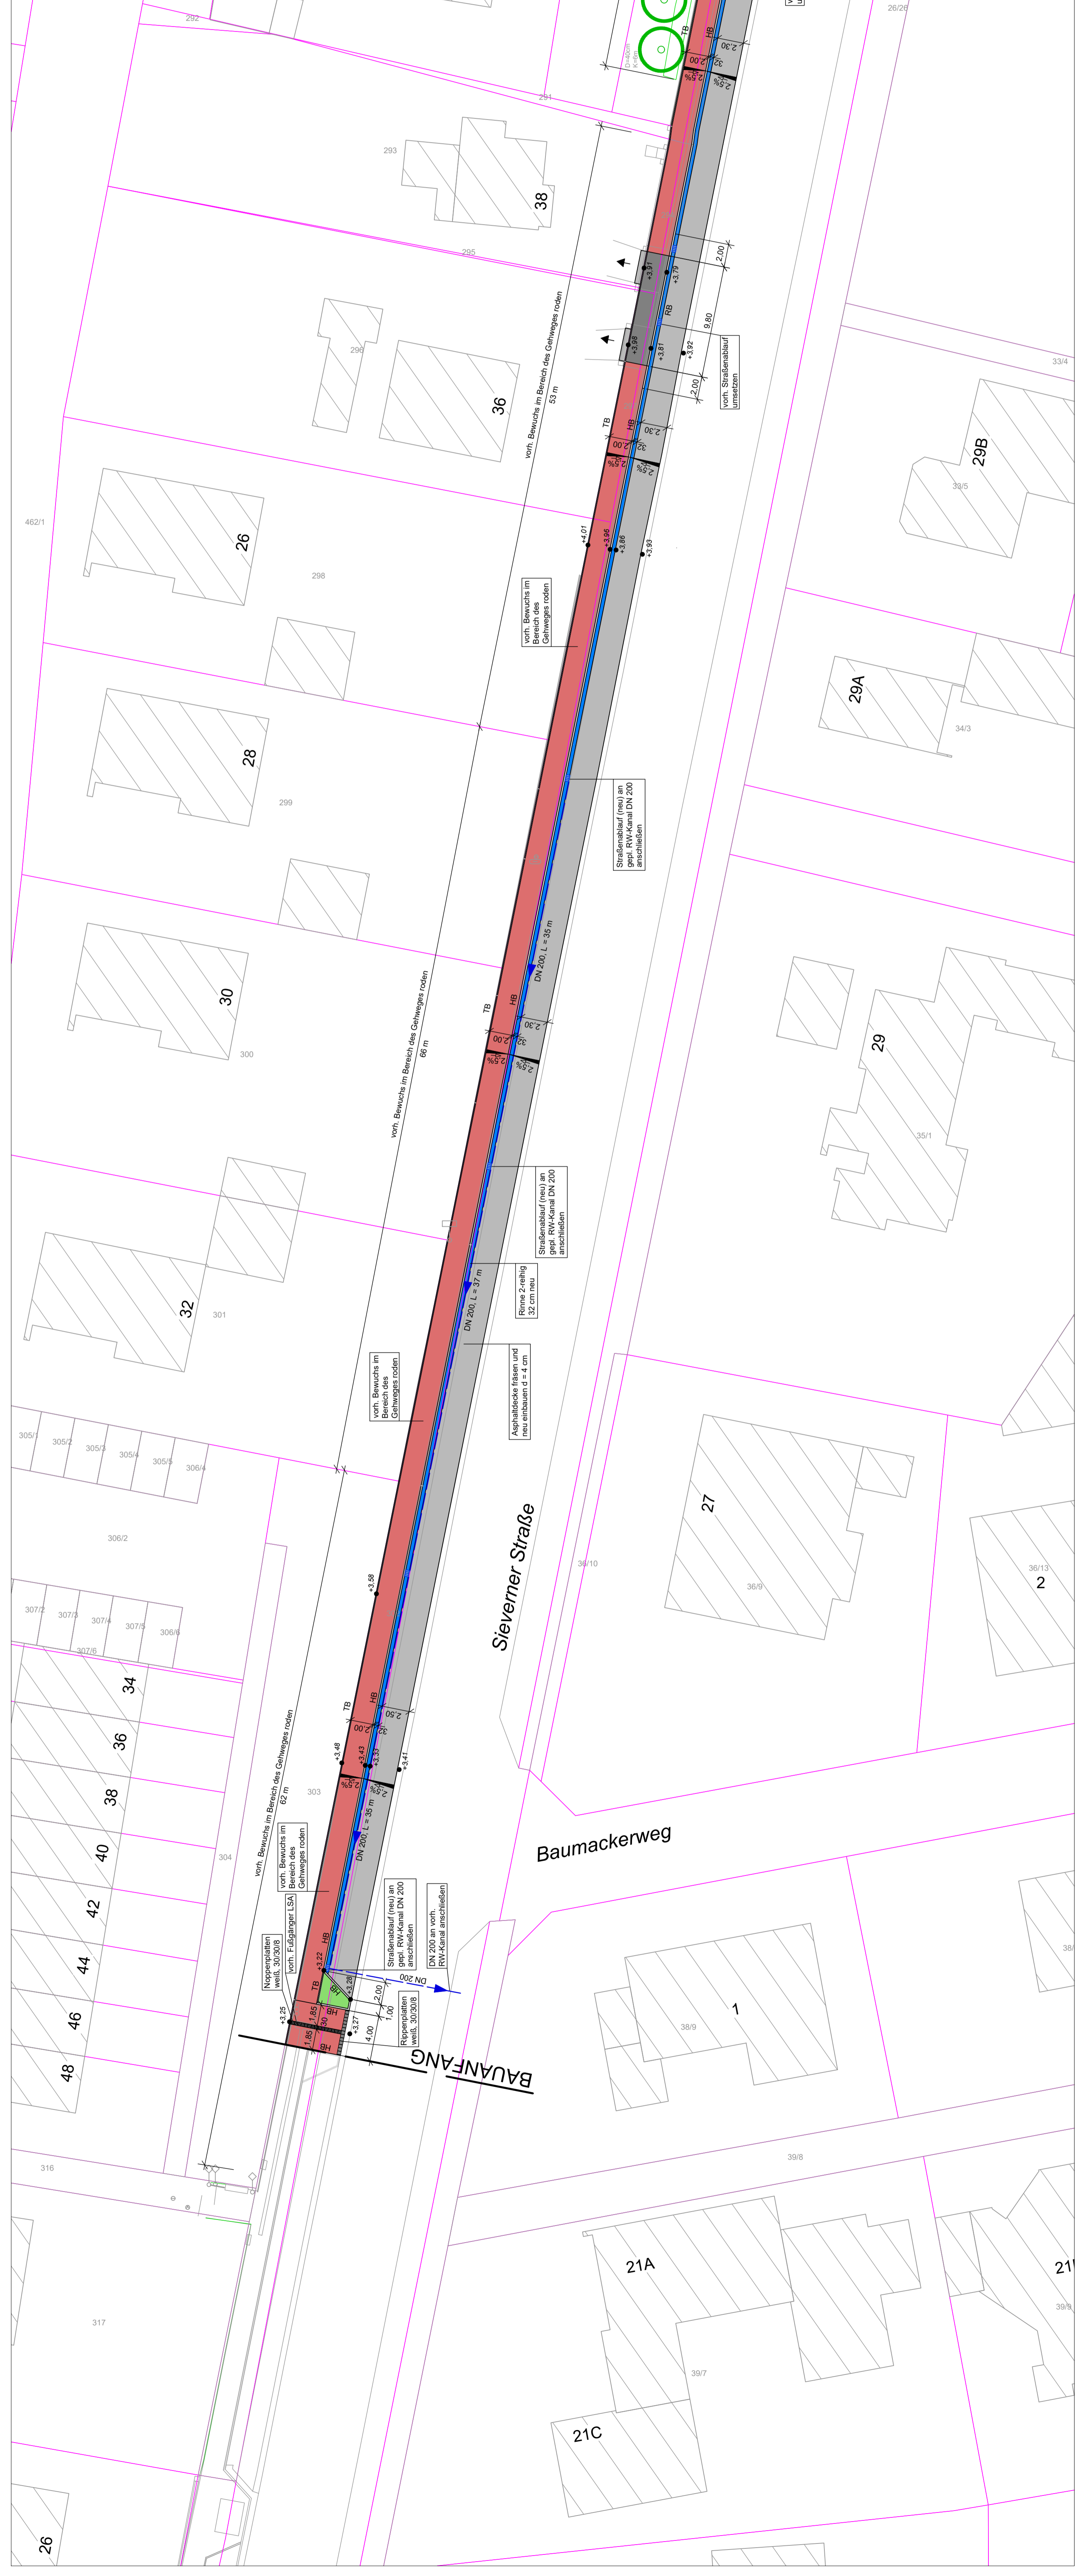


**Schnitt B-B**  
Maßstab 1 : 25

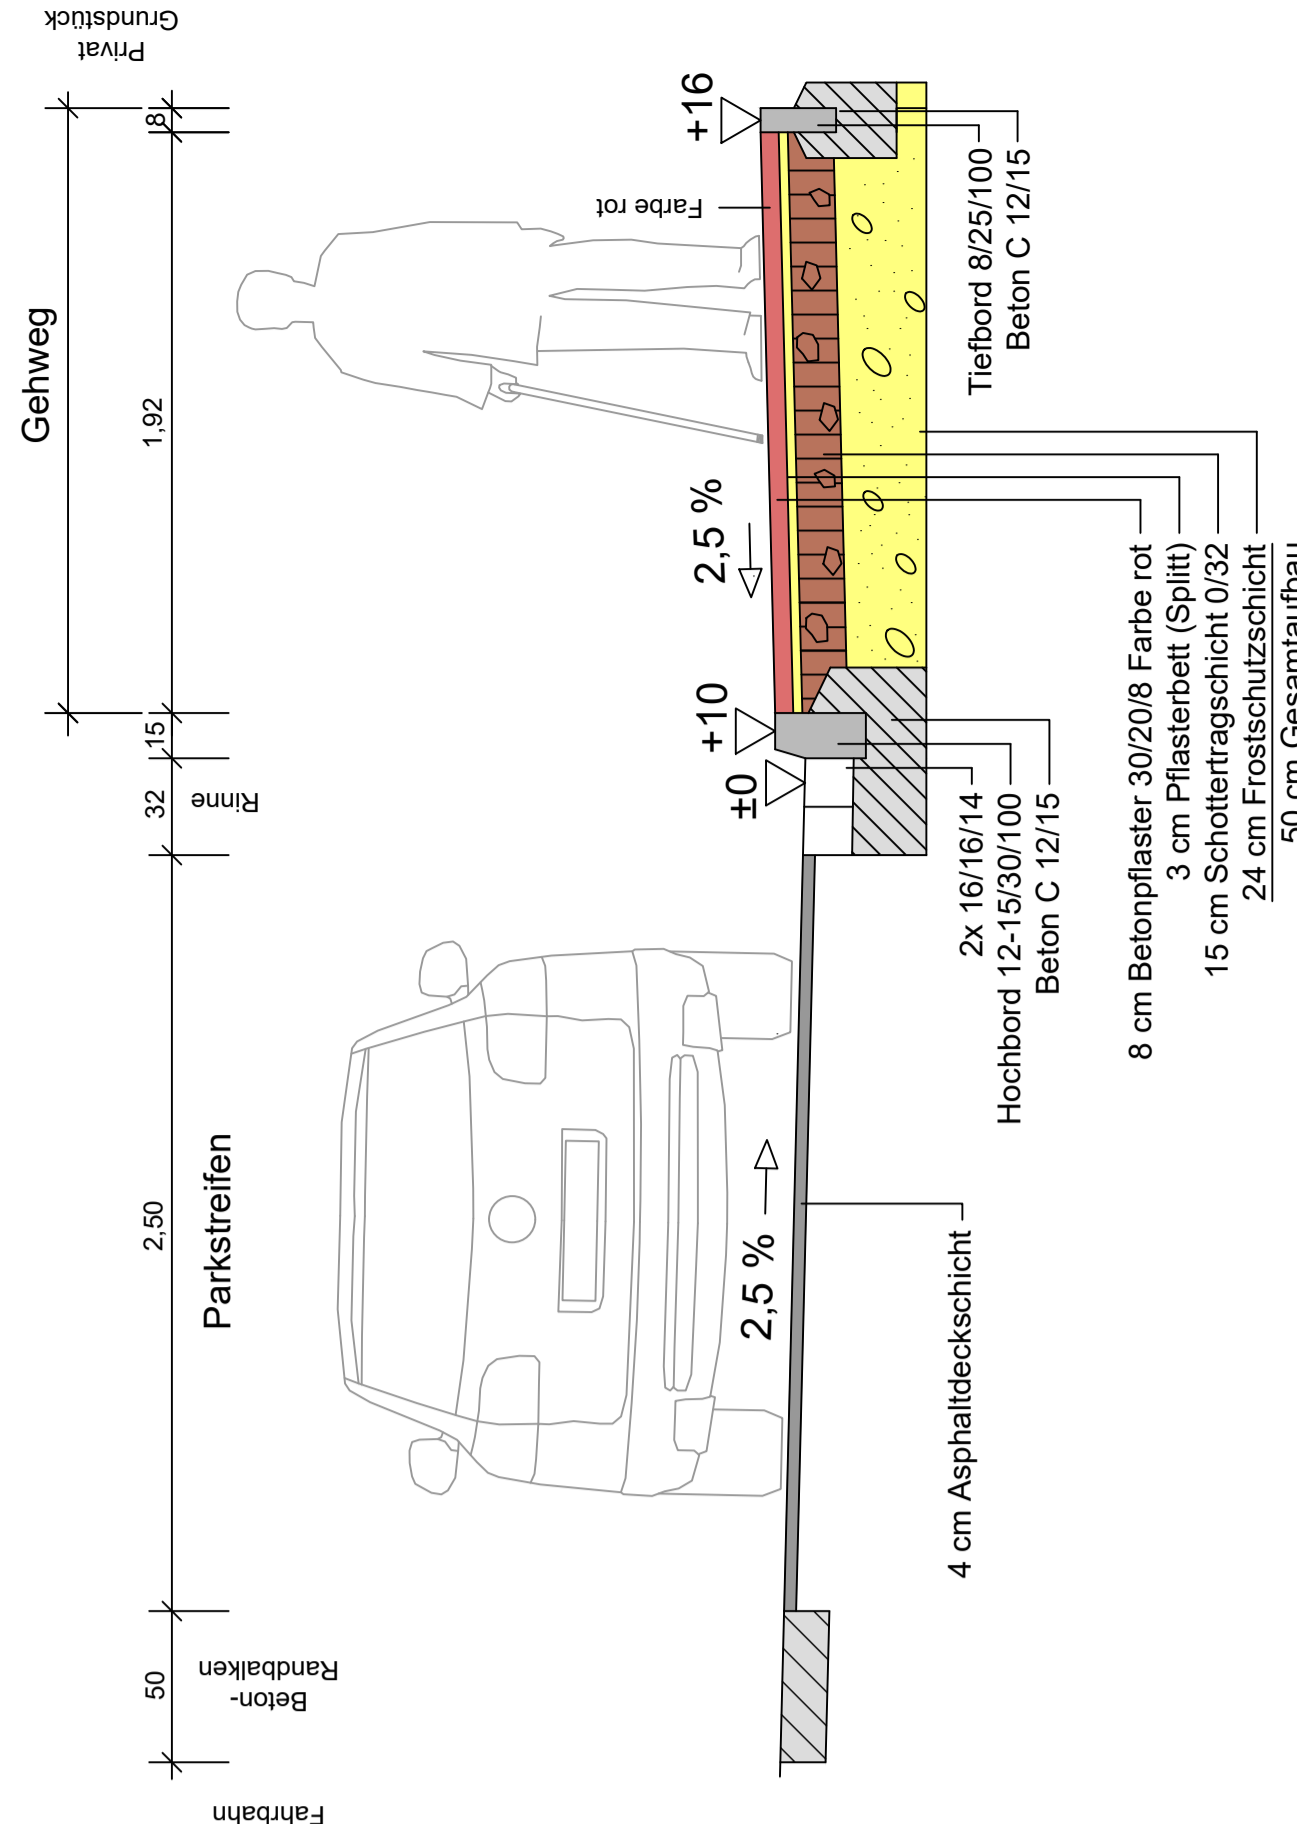

**Lageplan**  
Maßstab 1 : 250

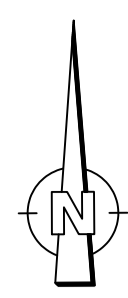

- Pflaster rot
- G rundstückschalft
- Grundfläche
- Bürfläche
- vorh. Pflaster
- neu verlegt
- gepfl. RW-Kanal mit Freidichtung
- Vorstrich
- Straßenablauf
- Renne
- Höhe über NN
- vorh. Laibbaum mit Angabe Kronendurchmesser
- Kronendurchmesser

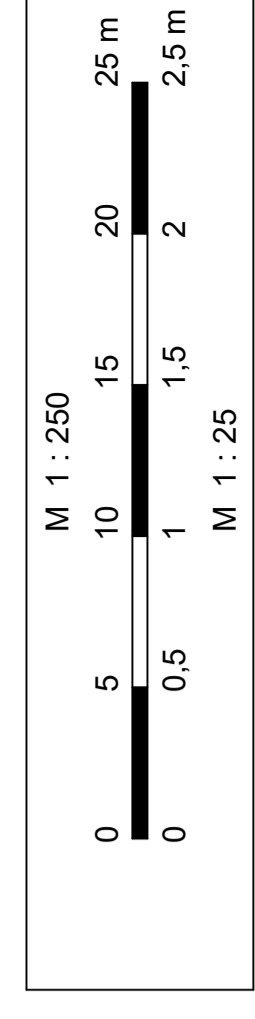

**INGENIEURBÜRO**  
**DR. WINTER**  
KLAUS WINTER, ARCHITECT & PLANNING

Fornbergstraße 28  
15629 Fehrbellin bei Berlin  
E-Mail: dr.winter@ingenieur.com E-Mail: dr.winter@ingenieur.com

**STADT Geestland**

Projekt: Gehweg/Nebenanlagen "Severner Straße" Hausnummer 2a bis 70  
Lageplan, Schnitte

Datum: 1.2023  
Z. Blatt Nr.: 1

Maßstab: 1:250, 1:25  
bearbeitet: Späcker  
geprüft: Dr. Winter