



Lageplan
Maßstab 1 : 250

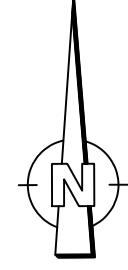

- Pflaster rot
- Grundstückszufahrt
- Grünfläche
- Oberfläche
- gepfl. RW-Kanal mit Friedleitung
- Wasser-Steinbohr-Überlagerbohr
- Straßenbauart
- Renne
- vorh. Laubbaum mit Angabe Kronendurchmesser
- vorh. Laubbaum mit Angabe Kronendurchmesser

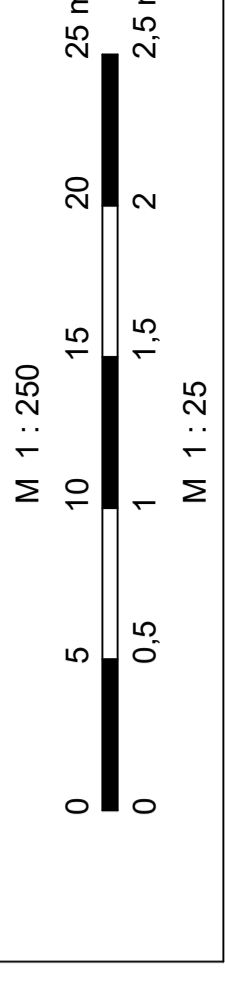

INGENIEURBÜRO
DR. WINTER
KRAUSCHENSTRASSE 10, 37075 GIESSEN
Friedrichstraße 28
37075 GIESSEN
E-Mail: dr.winter@ingenieurcenter.com E-Mail: dr.winter@ingenieurcenter.com

STADT
Geestland

Projekt: Gehweg/Nebenanlagen "Sieverner Straße" Hausnummer 2a bis 70
Leggeplan, Schnitte

Datum: 1.2023
Z. Blatt Nr.: 2
Entwurf: Stadt Geestland
geprüft: Dr. Winter