
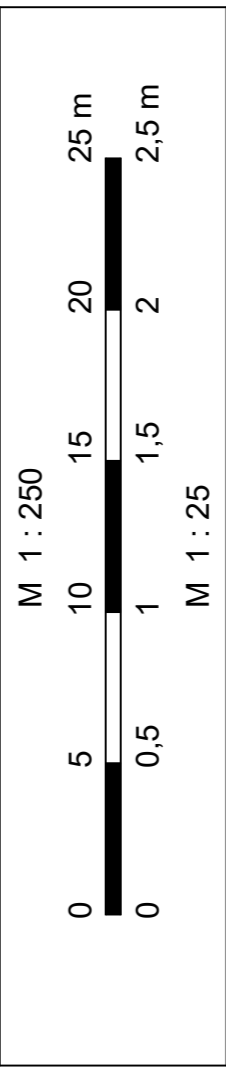
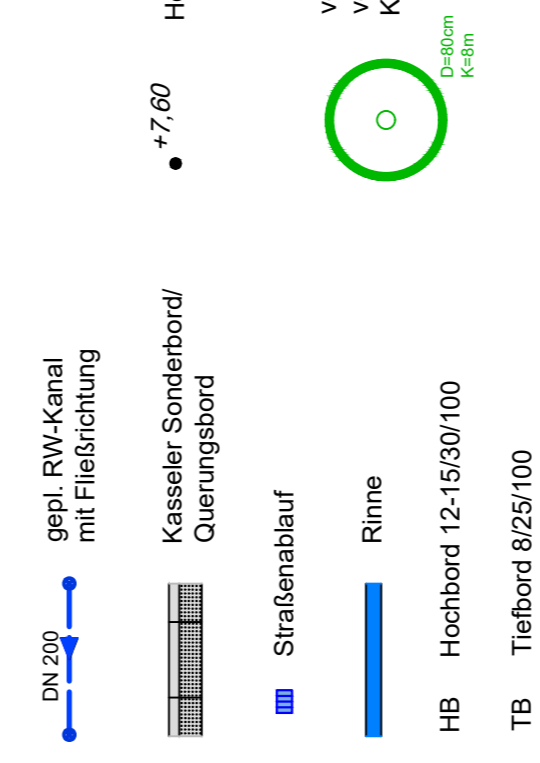
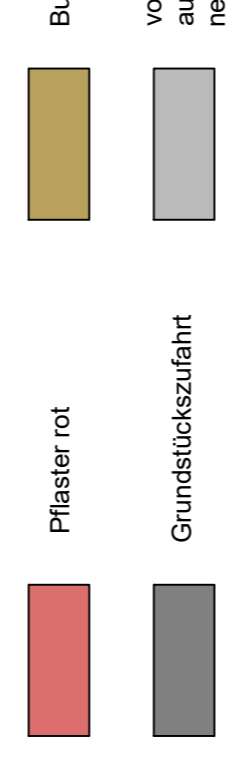


Schnitt C-C

Maßstab 1 : 25

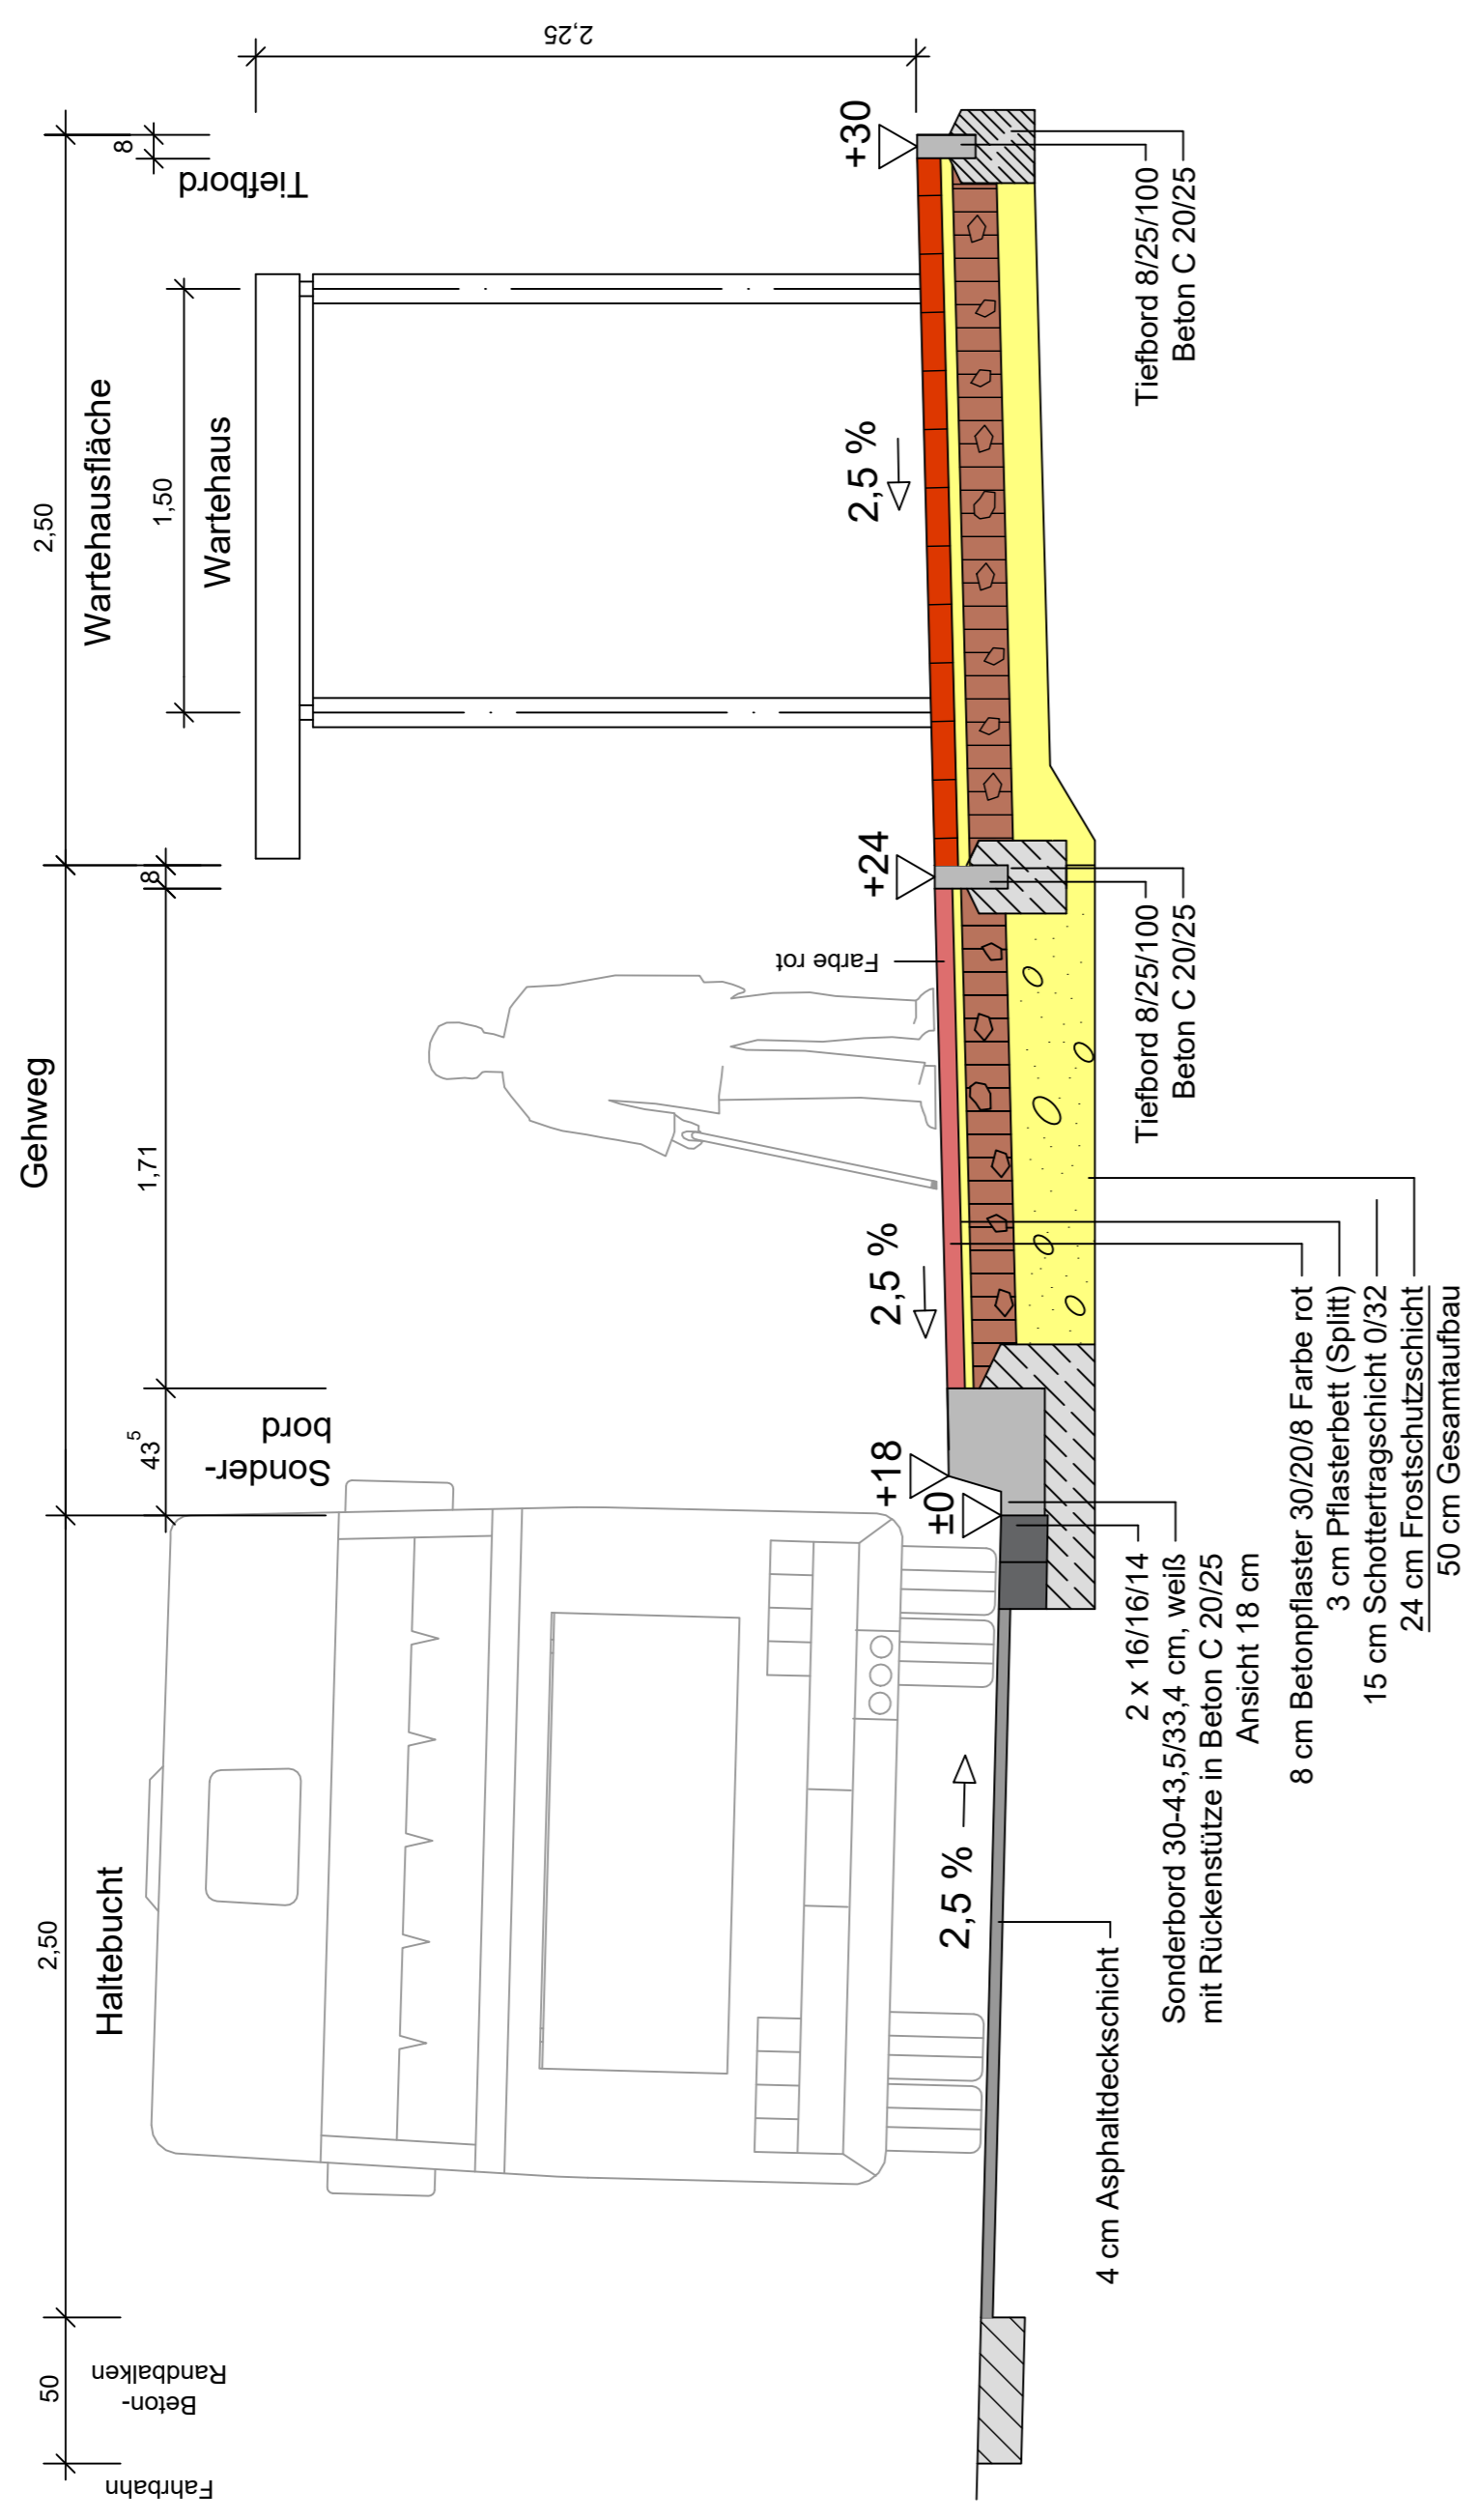

Ingenieurcenter
DR. WINTER
 BERATER INGENIEUR FÜR BAUMEISTER
 Fischbergstraße 26
 27628 Hagen im Bremischen
 Tel.: 0160 - 76 96 300
 E-Mail: dr.winter@ingenieurcenter.com

18609 Ostseebad Binz / Rügen
 Tel.: 0160 - 76 96 300
 E-Mail: dr.winter@ingenieurcenter.com

Bauherr: **STADT Geestland**

Projekt: Haltestelle "Rathaus Langen" / "Drosselweg" Sieverner Straße

Datum: 1.2023

Z.-Blatt Nr. **3**

Maßstab: 1:250, 1:25

Lageplan, Schnitt, Detail




Entwurf: Stadt Geestland

bearbeitet: Spiecker

geprüft: Dr. Winter

Lageplan

Maßstab 1 : 250

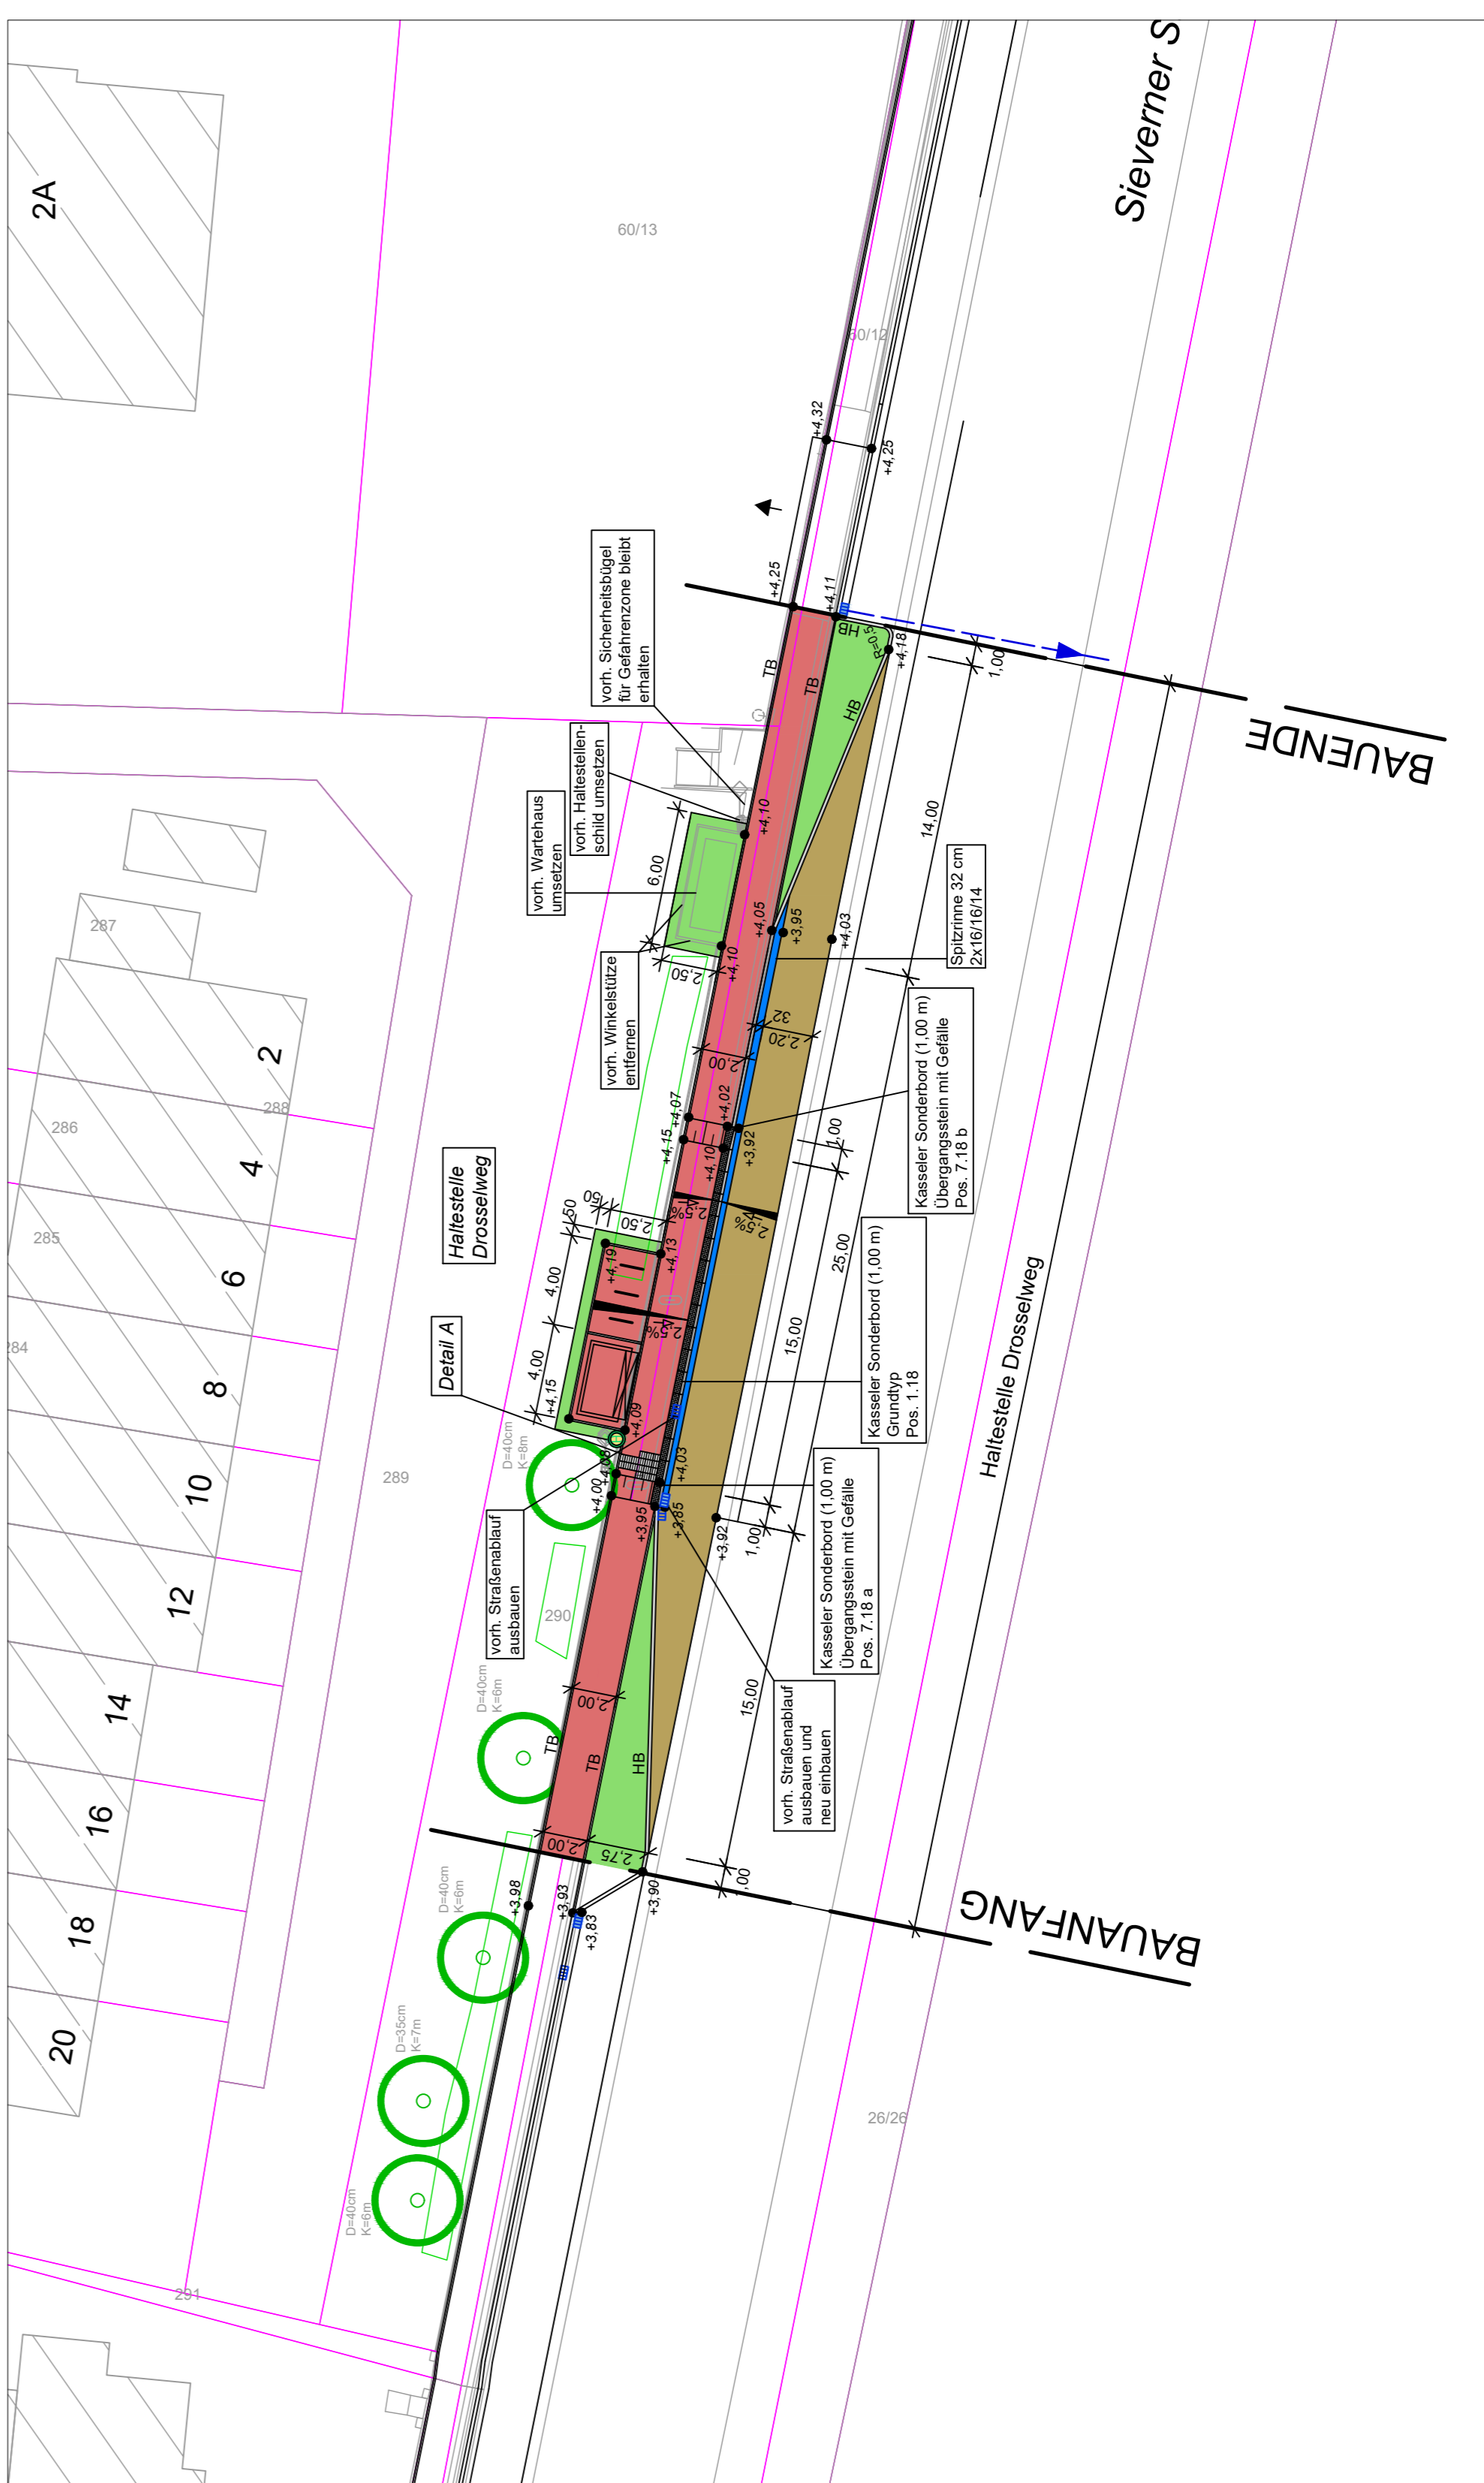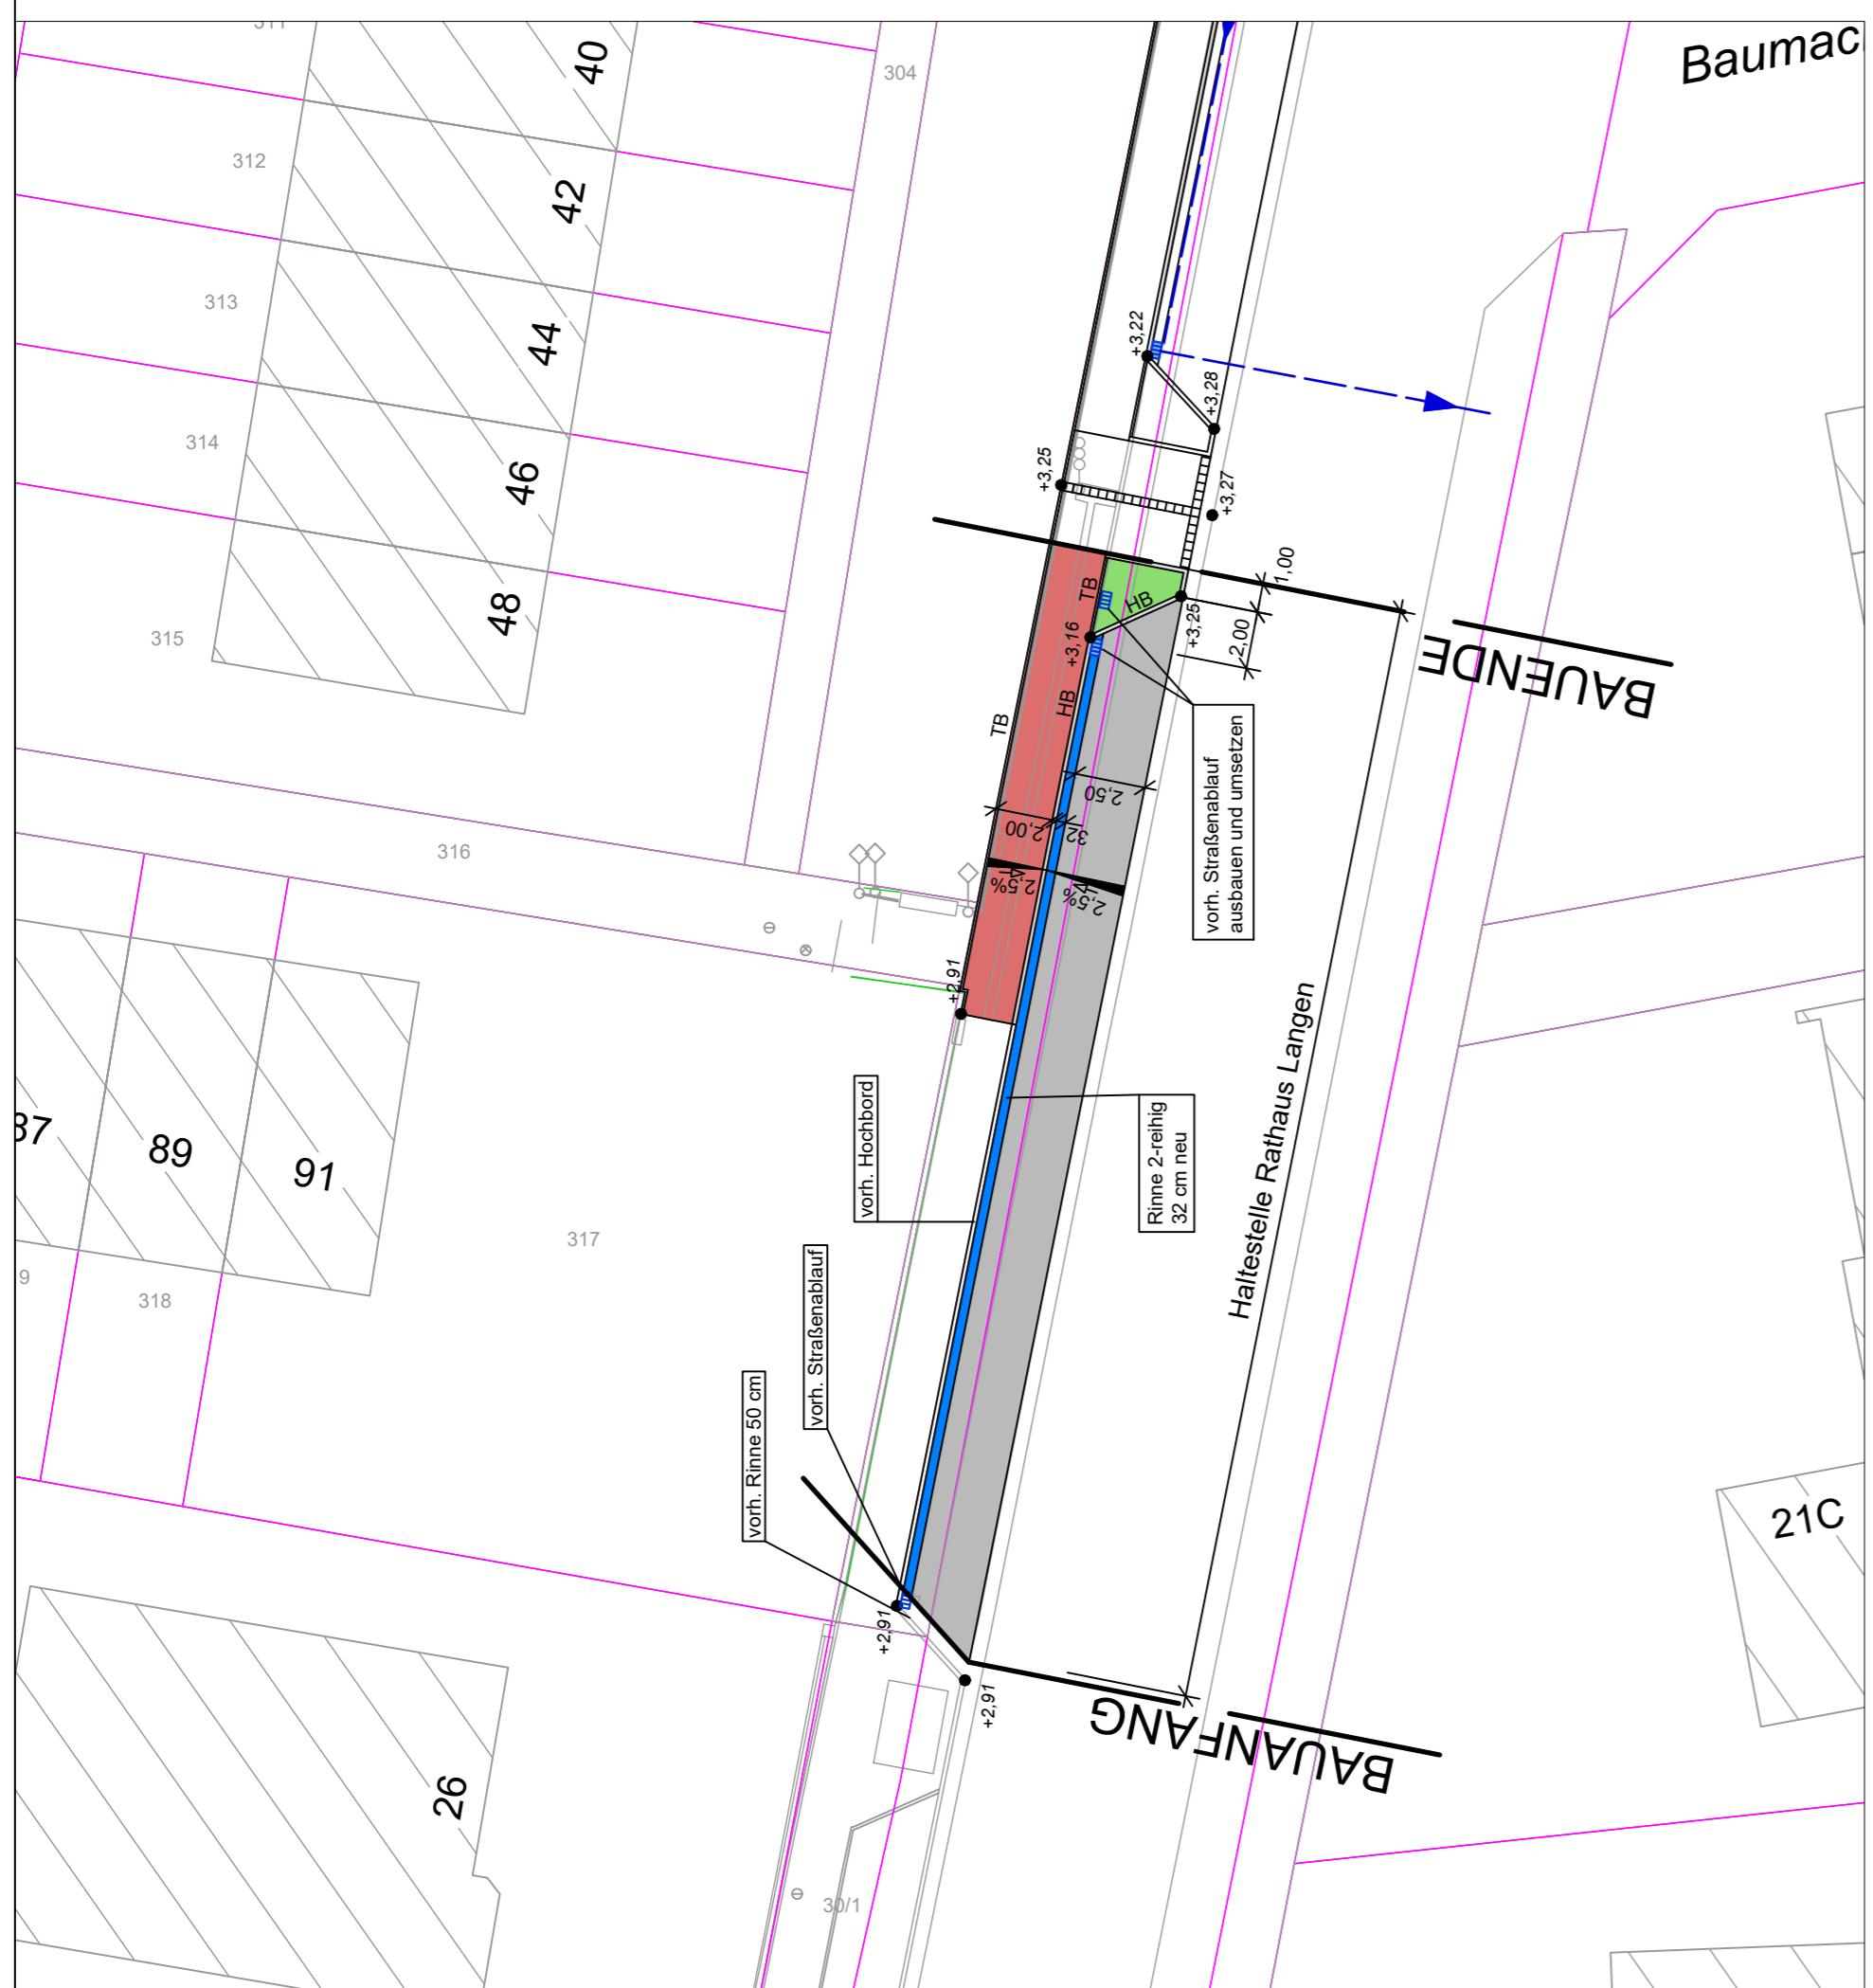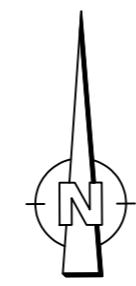

Detail A / Einstiegsbereich

Maßstab 1 : 25

