


Schnitt A - A

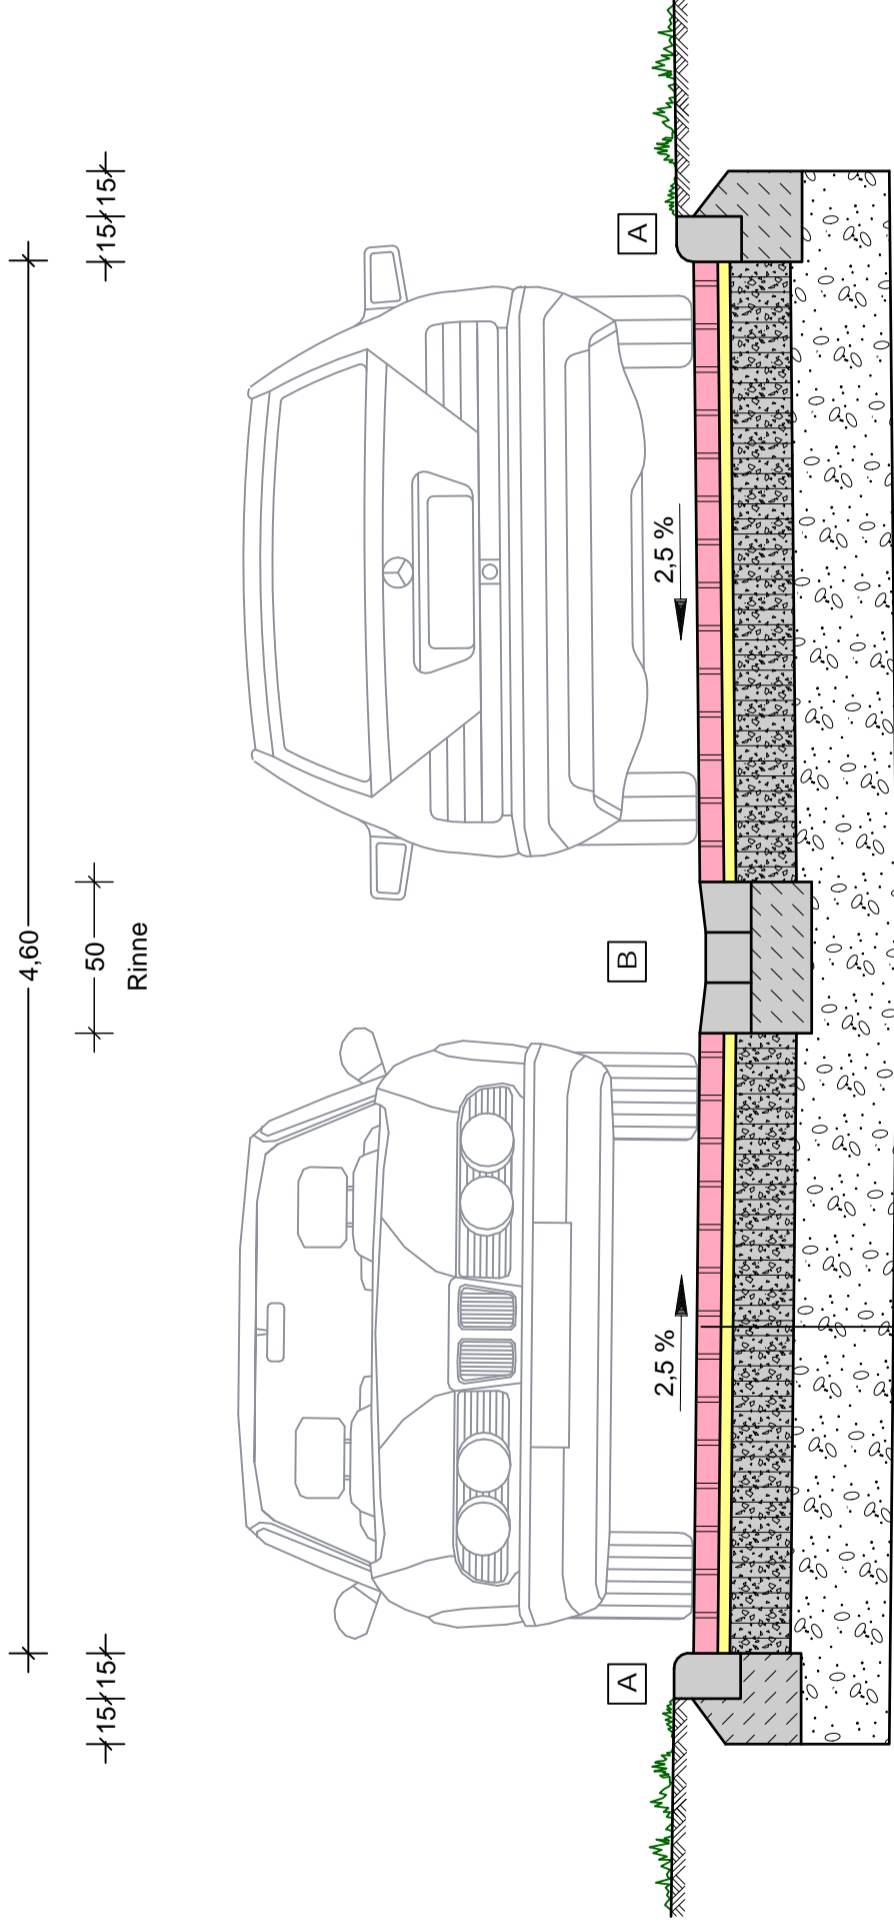

4,60
 15/15
 50
 Rinne
 15/15

8 cm Betonsteinpflaster 12/24/8 cm, patina mit Bischofsmütze

4 cm Pflasterbett - Brechsand-Splitt-Gemisch

15 cm Schottertragschicht 0/32

33 cm Sand SE

A
 Rundbord 15x22 cm mit 6 cm Vorstand
 (Im Bereich von Zufahrten abgesenkt)
 15 cm Rückenstütze C 12/15
 20 cm Unterbeton C 12/15

B
 Trecona-Rinnensystem
 Rinnenstein 15/50/13-15 cm
 20 cm Unterbeton C 12/15

f					
e					
d					
c					
b					
a					
Datum	gez.	gepr.	Änderung		

Auftraggeber

Stadt Geestland

Projekt
**Ausbau der Straße "Birkengrund"
 in Debstedt**

Zeichnungsinhalt
 Regelquerschnitt A - A
 "Birkengrund"
 Ausführungsplanung

Datum	Name	Kennzeichnung	Maßstab:
18.01.2019	Schwartau	0710-15-017	1:25
gez.	Datei-Name	AP_RegelQ.PLT	Anlage:
gepr.	Proteinstellung	PRJ_1050.STF	Blätter: 1
Blattgröße:	42,0 cm x 29,7 cm		Blatt-Nr.: 1

Sweco GmbH
 Bohlenstr. 26
 2769 Schirrfloof



Telefon +49 4706 4117-0
 Telefax +49 4706 4117-19