


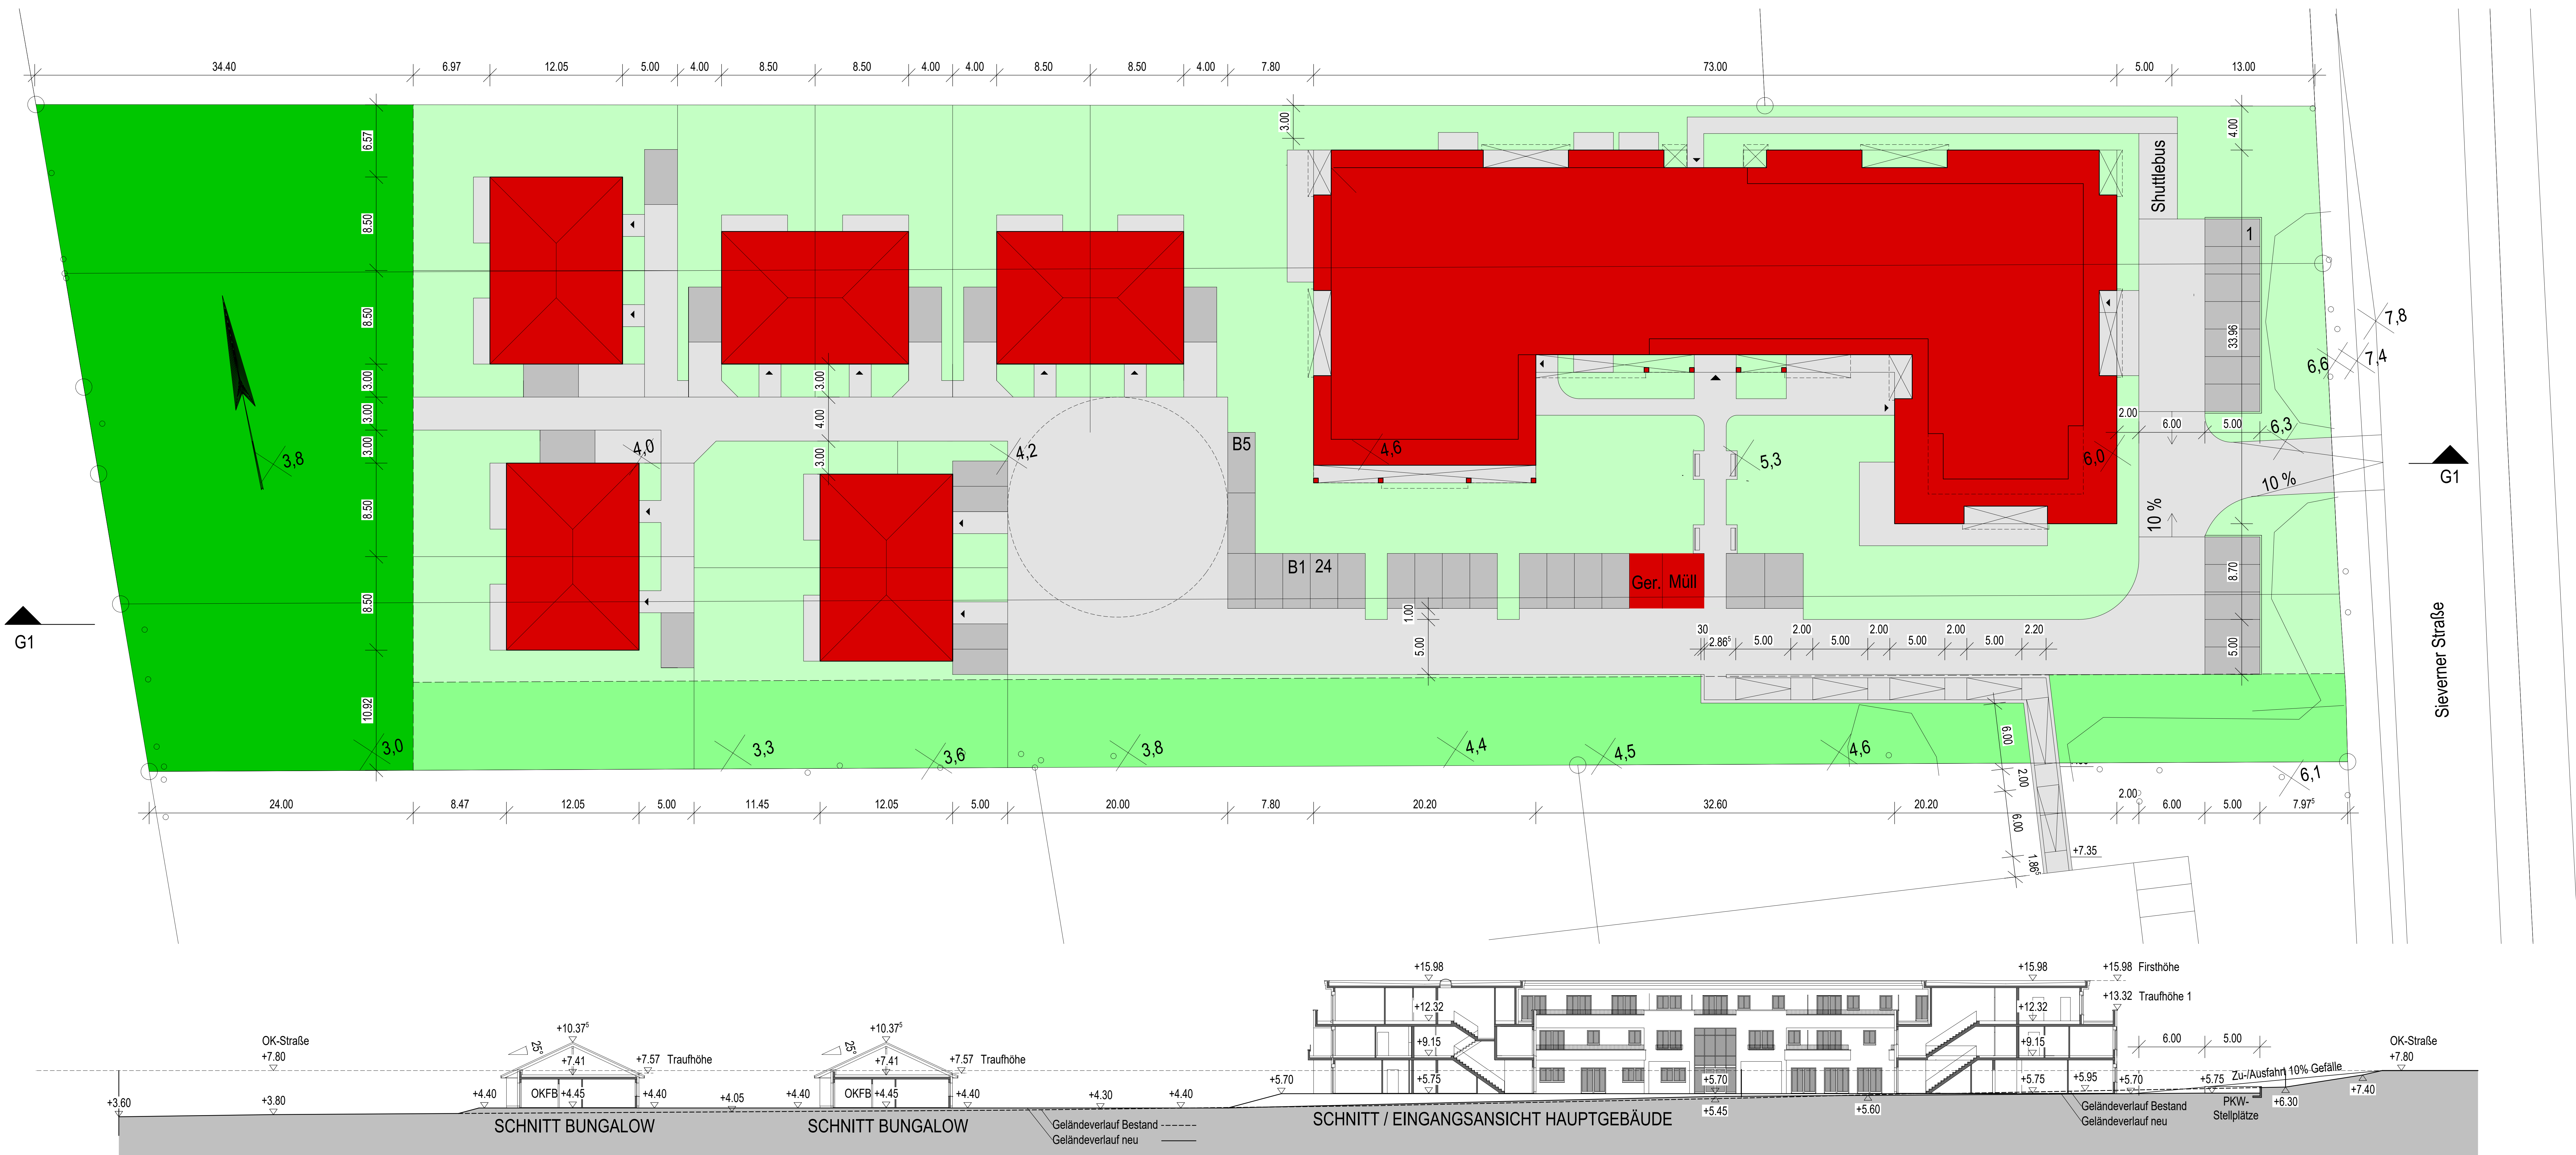

GELÄNDESCHNITT G1-G1

Senioren-Wohnpark Langen

PLAN		GELÄNDESCHNITT + LAGEPLAN			
DATUM	30.08.2022	MASSTAB	1:200	PLAN-NR.	VE 2
Dipl.-Ing. Thomas Grell Architekt kleine Fischerstraße 12 27283 Verden (Aller)		Telefon 04231 - 9361830 grell@architekt-grell.de www.architekt-grell.de			