


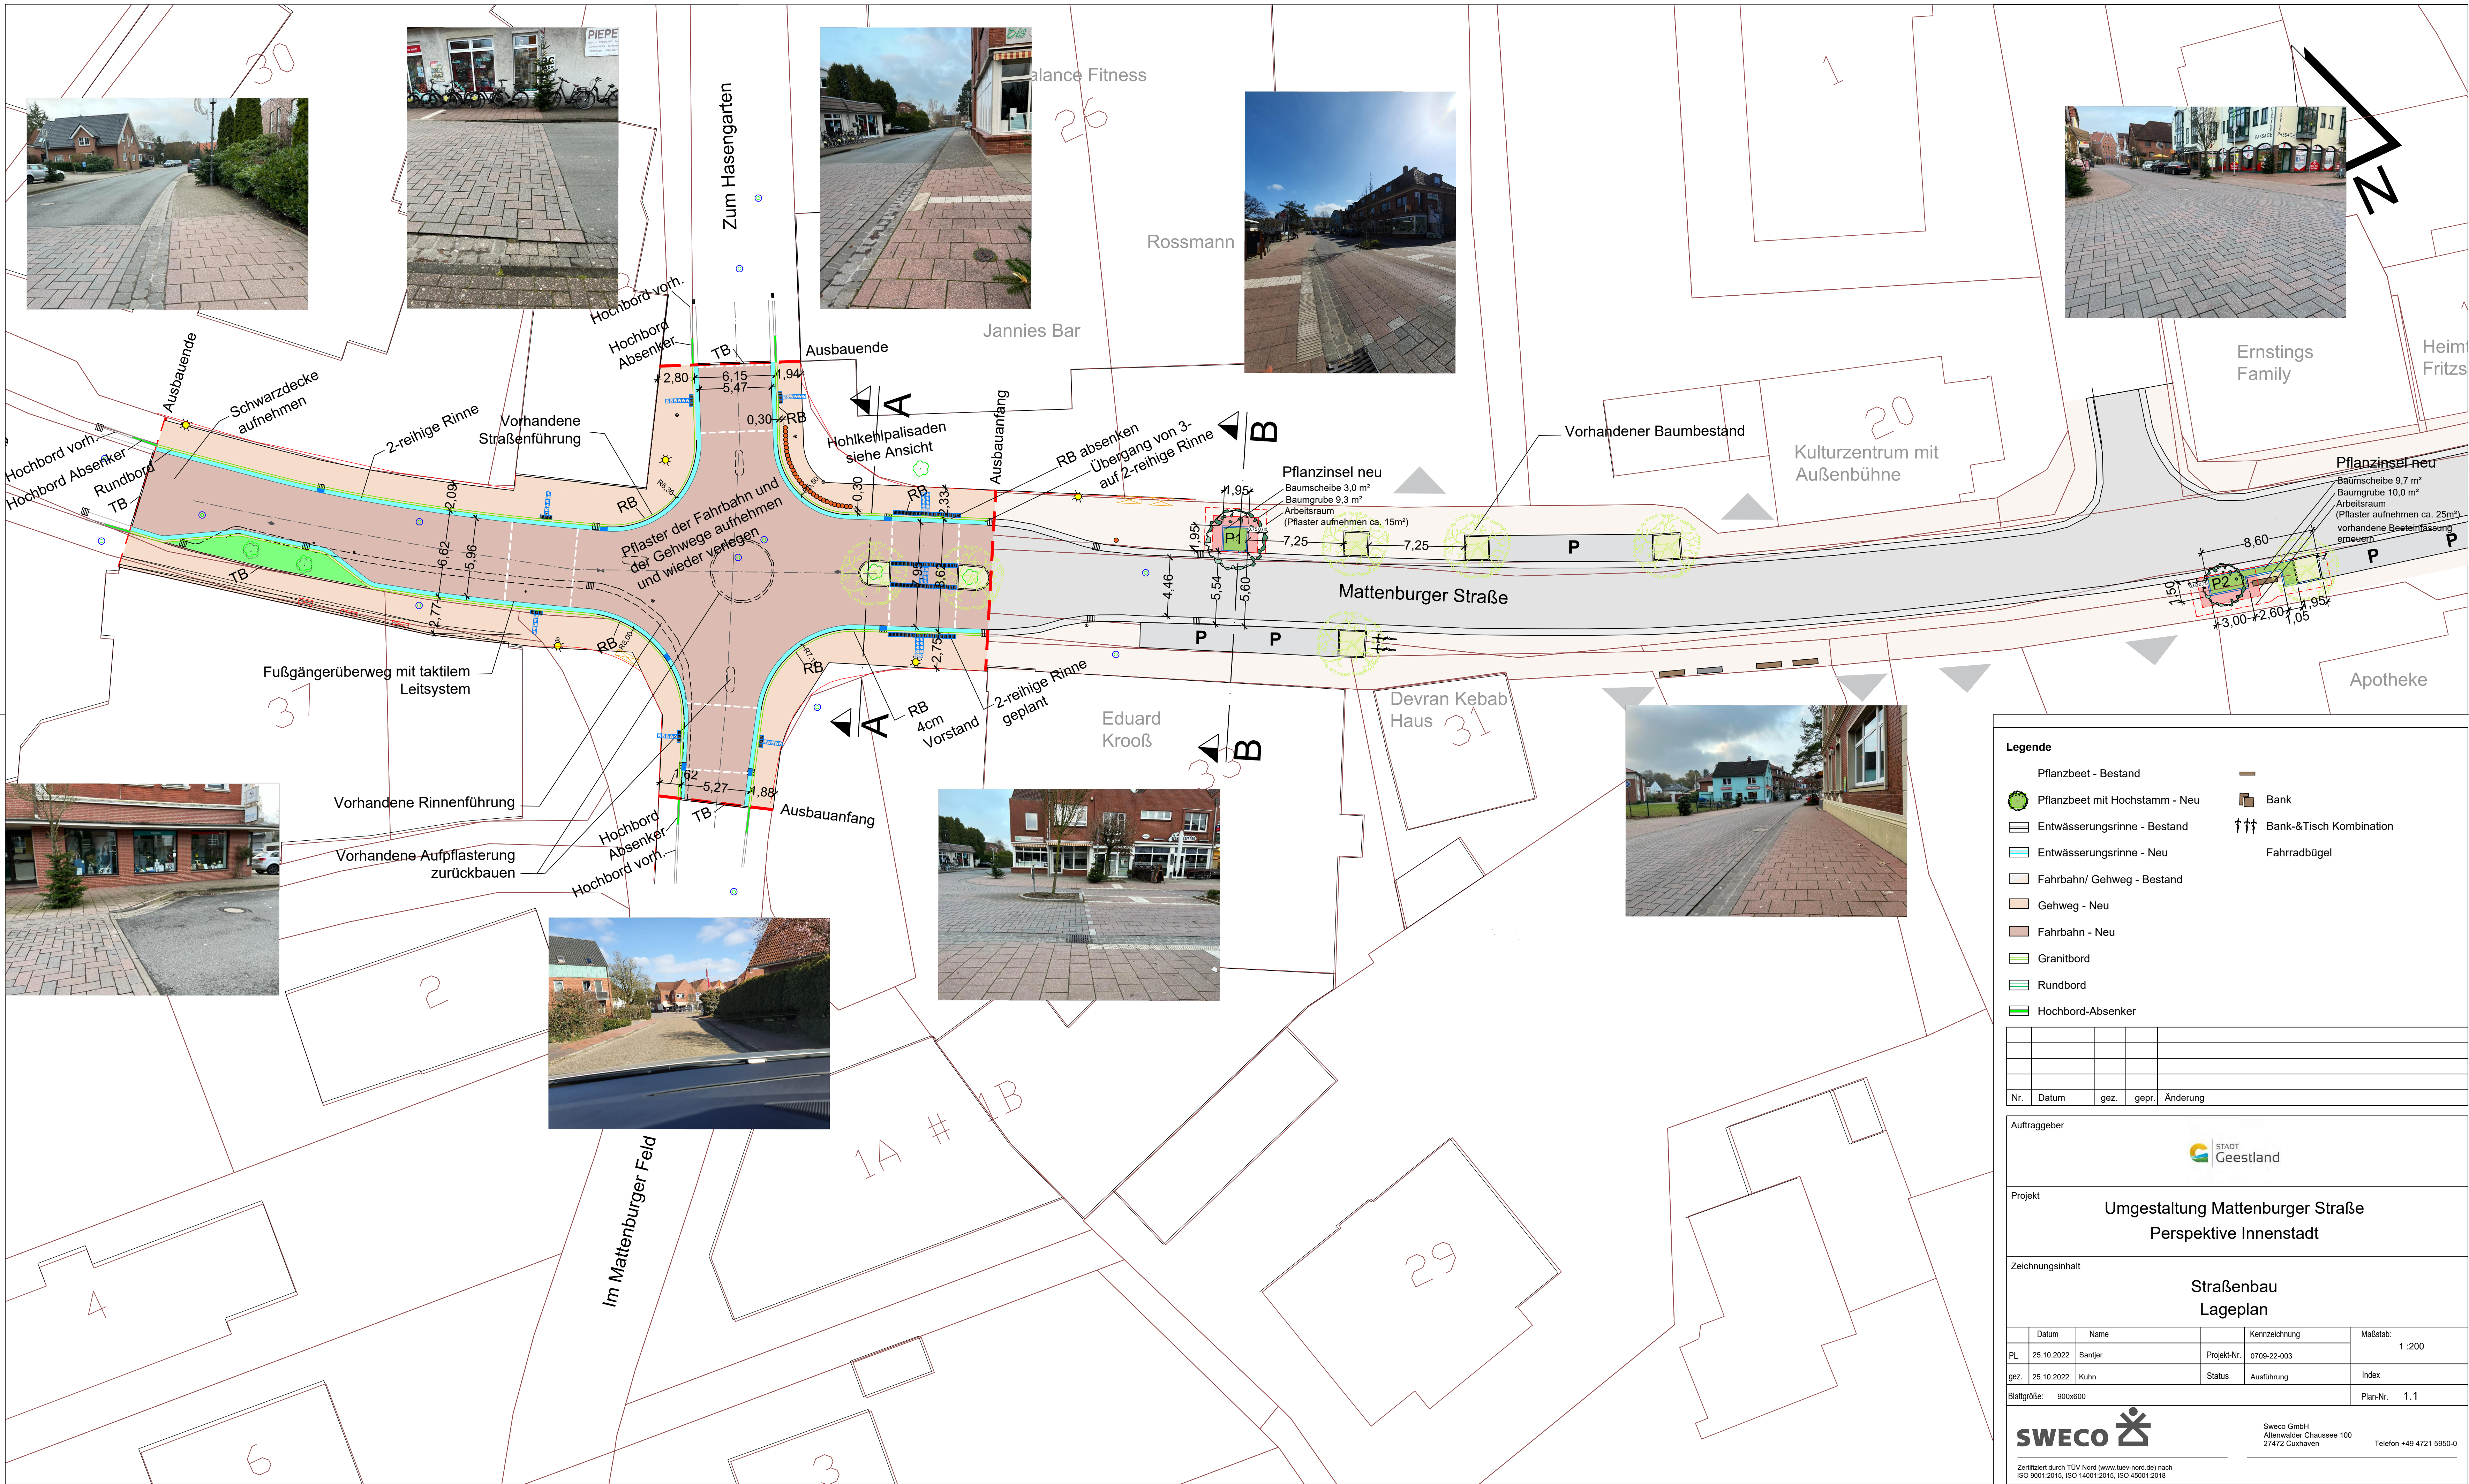

Legende

Pflanzbeet - Bestand

Pflanzbeet mit Hochstamm - Neu

Entwässerungsrinne - Bestand

Entwässerungsrinne - Neu

Fahrbahn/ Gehweg - Bestand

Gehweg - Neu

Fahrbahn - Neu

Granitbord

Rundbord

Hochbord-Absenker

Bank

Bank-&Tisch Kombination

Fahrradbügel

Nr.	Datum	gez.	gepr.	Änderung

Auftraggeber

 STADT Geestland

Projekt

Umgestaltung Mattenburger Straße
Perspektive Innenstadt

Zeichnungsinhalt

Straßenbau
Lageplan

Datum	Name	Kennzeichnung	Maßstab:
PL 25.10.2022	Sanjler	Projekt-Nr. 0709-22-003	1 : 200
gez. 25.10.2022	Kuhn	Status Ausführung	Index

Blattgröße: 900x600

Plan-Nr. 1.1

SWECO 

Sweco GmbH
Altenwalder Chaussee 100
27472 Cuxhaven
Telefon +49 4721 5950-0

Zertifiziert durch TÜV Nord (www.tuev-nord.de) nach
ISO 9001:2015, ISO 14001:2015, ISO 45001:2018

Datell-Name: 221202_A_Persp-Innenstadt-Mattenb-Str.dwg